

ΕΦΗΜΕΡΙΣ ΤΗΣ ΚΥΒΕΡΝΗΣΕΩΣ
ΤΗΣ ΕΛΛΗΝΙΚΗΣ ΔΗΜΟΚΡΑΤΙΑΣ

ΕΝ ΑΘΗΝΑΙΣ ΤΗ, 15 ΙΟΥΛΙΟΥ 1978 | ΤΕΥΧΟΣ ΤΕΤΑΡΤΟΝ | ΑΡΙΘΜΟΣ ΦΥΛΛΟΥ 357

ΠΕΡΙΕΧΟΜΕΝΑ

ΑΠΑΛΛΟΤΡΙΩΣΕΙΣ

ΑΠΟΦΑΣΕΙΣ

ΠΟΛΕΟΔΟΜΙΑ

ΑΠΟΦΑΣΕΙΣ

ΑΠΑΛΛΟΤΡΙΩΣΕΙΣ

ΑΠΟΦΑΣΕΙΣ

Ἀριθ. Ζα/1123 (1)

Περὶ κηρύξεως ἐκτάσεως ὡς ἀναδασωτέας, Ν. Ἀχαΐας.

Ο ΝΟΜΑΡΧΗΣ ΑΧΑΪΑΣ

Ἔχοντας ὑπόψη :

1. Τὶς δ/ξεις τῶν ἄρθρων 108, 191, 195 ἕως 205 τοῦ Ν.Δ. 86/69 «περὶ δασικοῦ κώδικος», καθὼς καὶ τὶς δ/ξεις τῶν ἄρθρων 24 καὶ 117 τοῦ Συντάγματος τῆς Ἑλλάδος.
2. Τὶς 5684/499/ἐγκ.48/11.2.71, 88854/7483/ἐγκ.104/1.10.75, 114812/2946/ἐγκ. 154/24.12.75, 10582/539/13.2.1976, 215696/1451/9.5.77 καὶ 217606/1610/13.6.77 δ/γὲς Ὑπουργείου Γεωργίας.
3. Τὶς δ/ξεις τῶν Ν.Δ. 3200/55, Β.Δ. 532/70, καὶ Β.Δ. 709/70 «περὶ Διοικητικῆς ἀποκεντρώσεως».
4. Τὴν ἀριθ. 3114/17.5.78 πρόταση τοῦ Δασαρχείου Πατρῶν καὶ χωρὶς πρόταση τῆς Φιλοδασικῆς Ἐπιτροπῆς Πατρῶν, γιατὶ δὲν λειτουργεῖ.
5. Τὸ μὲ κλίμακα 1 :20.000 ἀπόσπασμα, χάρτη καθὼς καὶ τὸ ἀπὸ 8.5.78 πρόχειρο κατατοπιστικὸ σχεδιάγραμμα τῆς ἀναδασωτέας ἐκτάσεως, τὰ ὁποῖα ἔφτιαξε ὁ Τεχνολόγος Δασοπονίας Παν. Πετρόπουλος, τοῦ Δασαρχείου Πατρῶν, ἀποφασίζουμε :

Κηρύσσουμε ὡς ἀναδασωτέα, τὸ παρακάτω τμῆμα δημόσιας δασικῆς ἐκτάσεως, συνολικοῦ ἐμβαδοῦ τρεῖς χιλιάδες ἑξακόσια (3.600) τετρ. μ., ἡ ὁποία (ἔκταση) φέρει τὴν τοπωνυμία «Ζερβιὲς» καὶ βρίσκεται στὴν περιφέρεια τῆς Κοινότητας Ζήριας Ἐπαρχίας Πατρῶν, Νομοῦ Ἀχαΐας.

Ἡ ἀναδασωτέα αὐτὴ ἔκταση, ὅπως φαίνεται στὸ σχετικὸ σχεδιάγραμμα, συνορεύει ὅπως παρακάτω :


Ἀνατολικά : Μὲ μονοπάτι ἐπὶ πλευρᾶς μήκους 60μ. καὶ πέραν σταφιδάμπελο Ἀριστ. Παναγοπούλου.
Δυτικά : Μὲ σταφιδάμπελο Ἀργυρίου Καμπάση.
Βόρεια : Μὲ ἁμαξητὸ δρόμο ἐπὶ πλευρᾶς μήκους 70 μ. καὶ πέραν δημόσιο πευκοδάσος.
Νότια : Μὲ ἄμπελο Δ. Καμπάση ἐπὶ πλευρᾶς μήκους 50μ.

Σκοπός, γιὰ τὸν ὁποῖο κηρύσσεται ὡς ἀναδασωτέα ἡ παραπάνω ἔκταση εἶναι : α) ἡ ἀποκατάσταση τῆς δασικῆς βλαστήσεως ἀπὸ χαλέπιο πεύκη, ἡ ὁποία (βλάστηση) ὑπῆρχε, ἀλλὰ καταστράφηκε ἀπὸ πυρκαγιά, ποὺ ἔγινε στὶς 16.3.78 καὶ β) ἡ ὁλοκληρωτικὴ ἀναγέννησή της καὶ γενικὰ ἡ προστασία της καὶ ἡ ἀποφυγὴ ἀλλαγῆς τοῦ χαρακτήρα της.

Ἡ ἀπόφαση αὐτὴ νὰ δημοσιευθεῖ στὴν Ἐφημερίδα τῆς Κυβερνήσεως.

Πάτρα, 22 Μαΐου 1978


Ὁ Νομάρχης
ΣΠ. ΤΣΙΡΚΑΣ

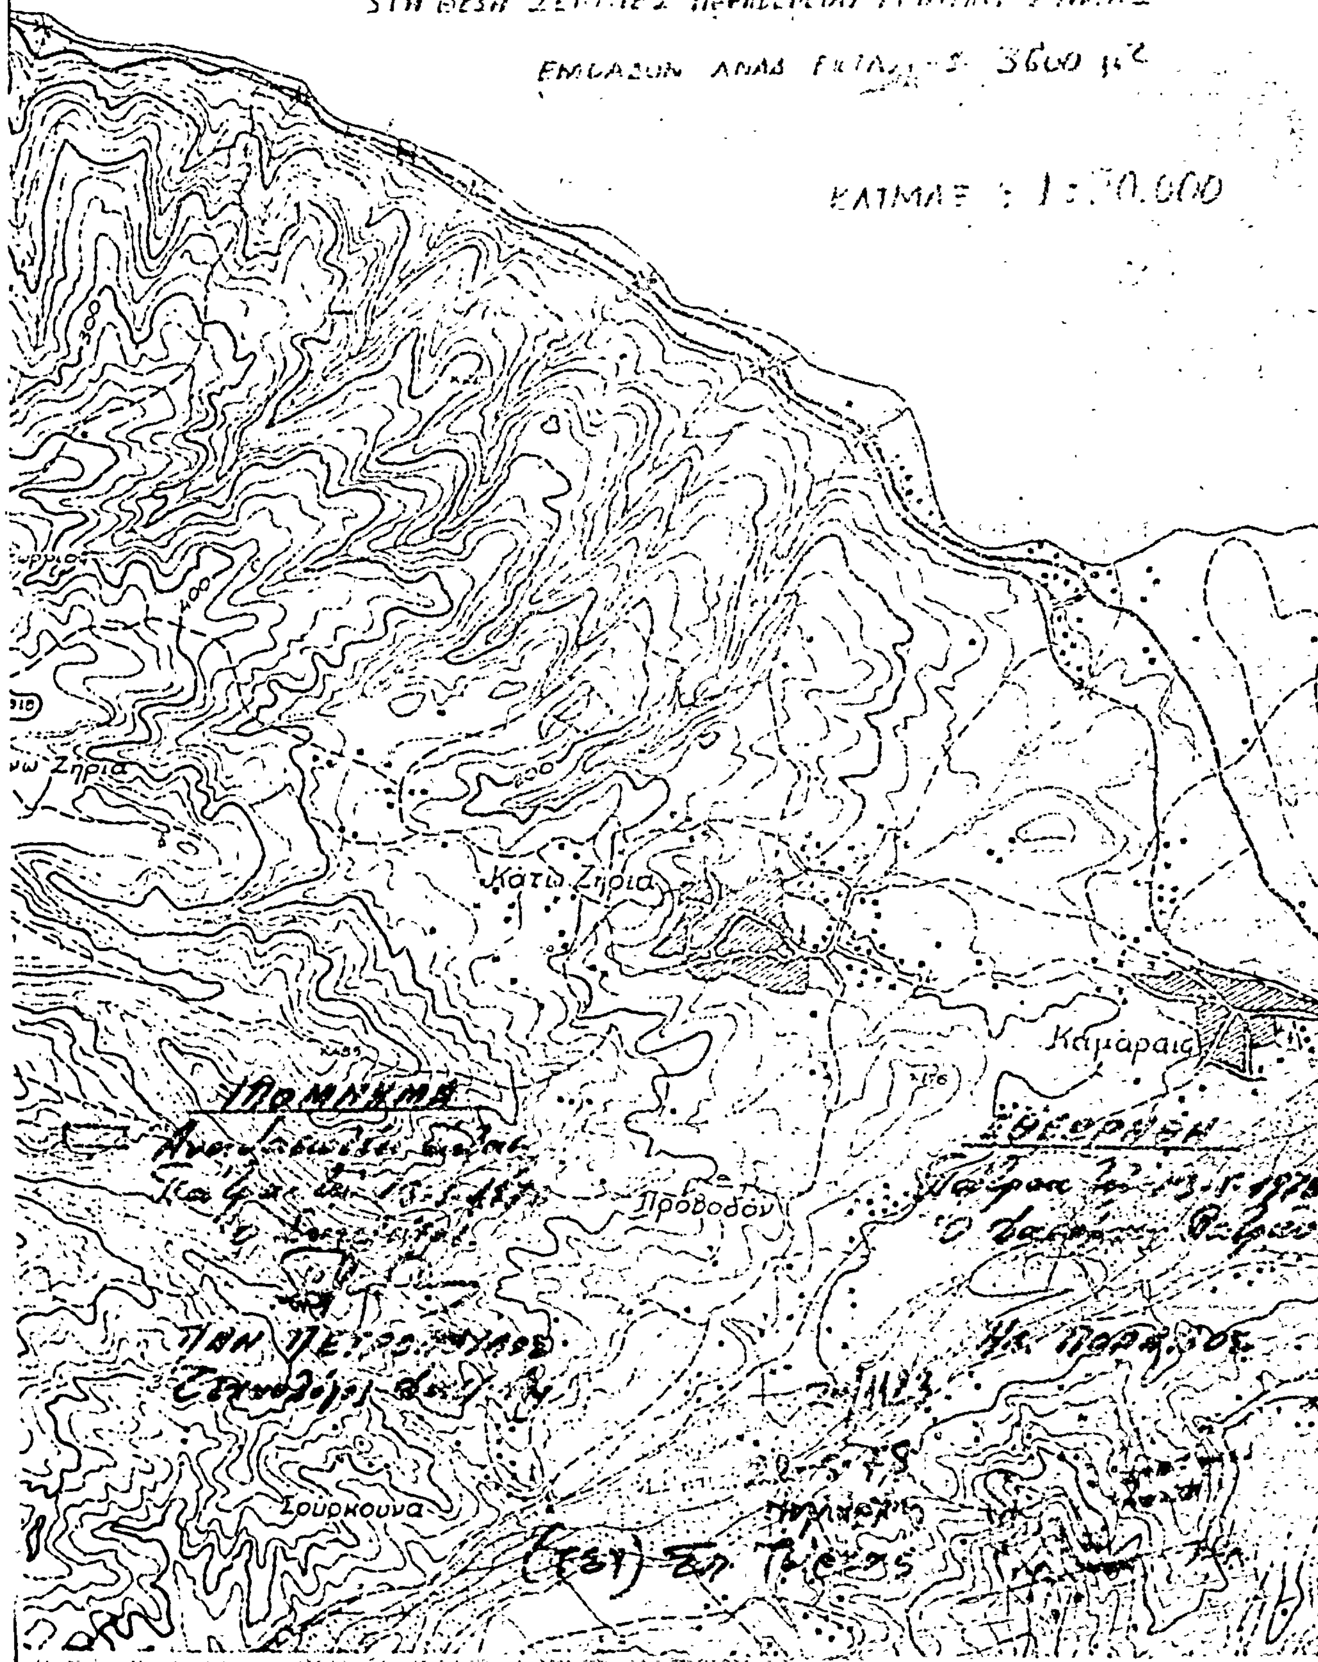
Κάτω Ζήρια
Καμάραις
Σουρκουνα

ΠΡΟΧΕΙΡΟ ΣΧΕΔΙΑΓΡΑΜΜΑ

ΤΗΣ ΑΝΑΔΑΣΩΤΕΑΣ ΕΚΤΑΣΕΩΣ ΣΤΗ ΘΕΣΗ «ΞΕΡΟΒΙΣ»
ΠΕΡΙΦΕΡΕΙΑΣ ΚΟΙΝΟΤΗΤΟΣ ΖΗΛΙΑΣ

ΕΜΒΑΔΟΝ ΑΝΑΔ. ΕΚΤΑΣΕΩΣ 9.500 μ²

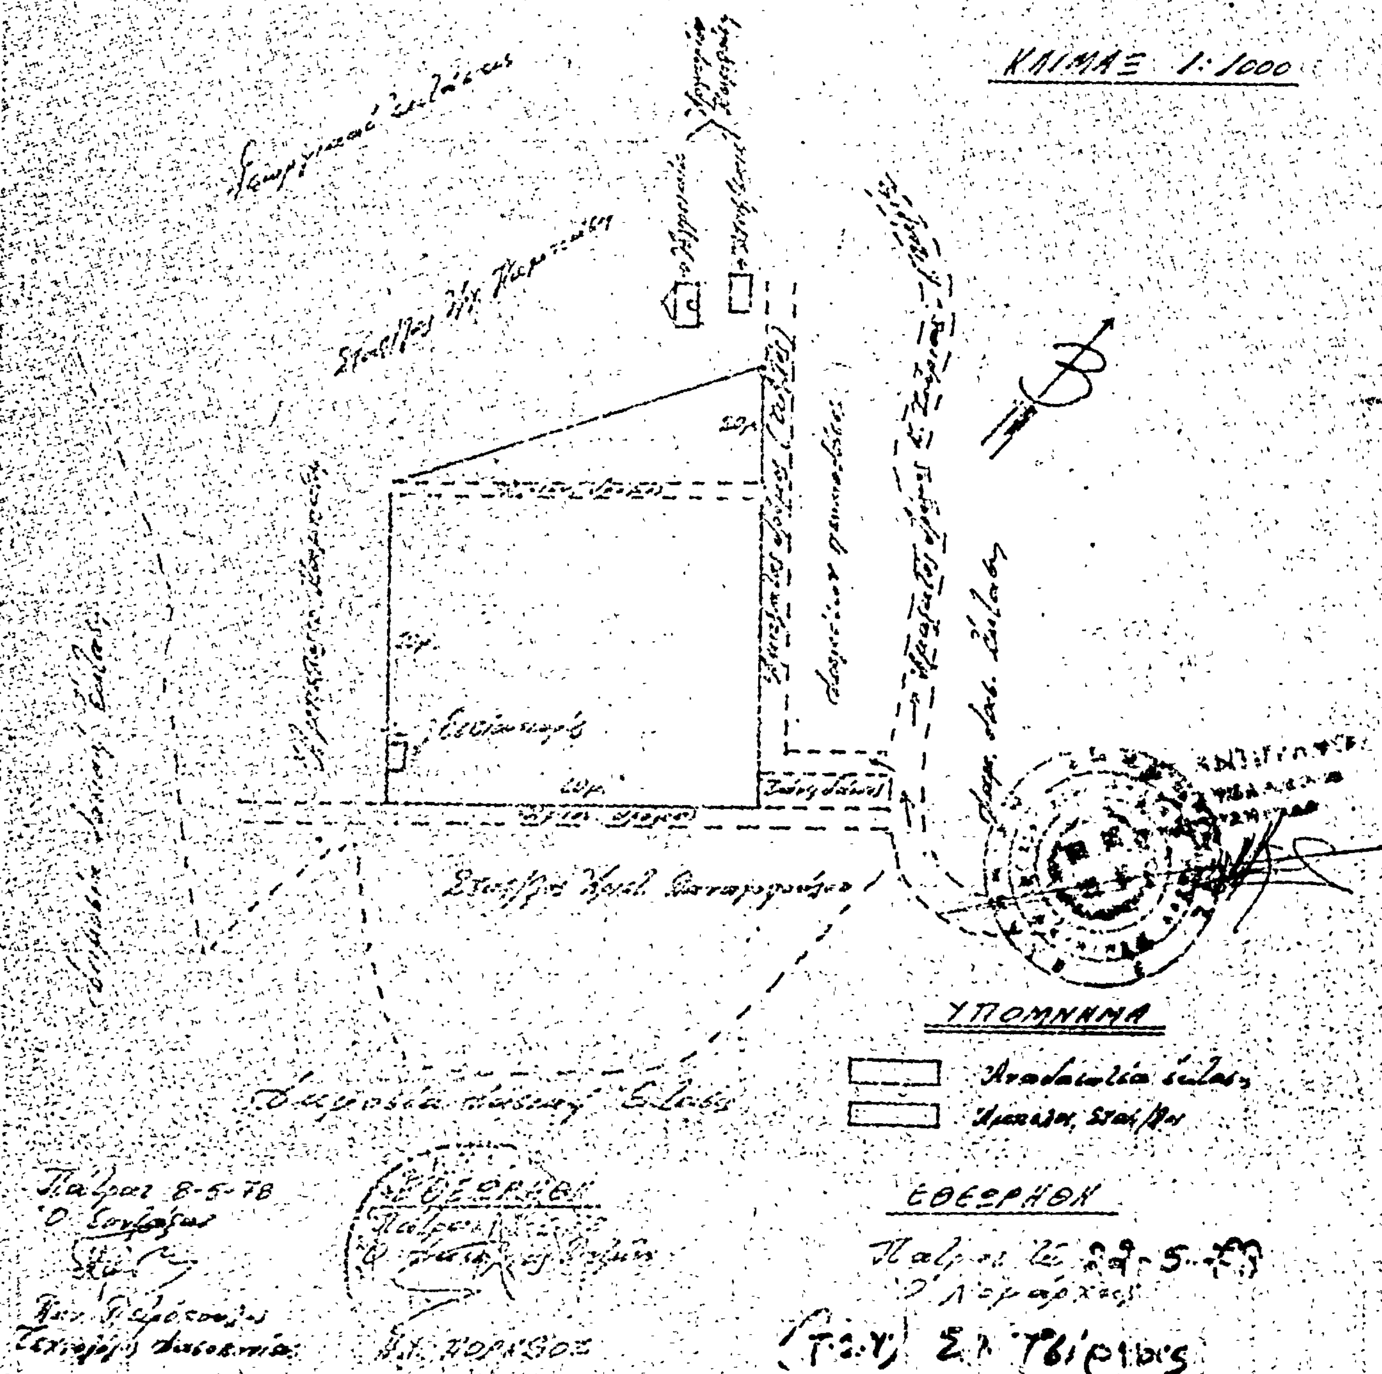

Ἀριθ. 14676 (2)

Περὶ κηρύξεως ἀναγκαστικῆς ἀπαλλοτριώσεως ἰδιωτικῶν ἀκινήτων ὑπὲρ τῆς Κοινότητας Καλυβίων, Ν. Εὐβοίας.

Ο ΝΟΜΑΡΧΗΣ ΕΥΒΟΙΑΣ

Μὲ τὴν 146/76/78 ἀπόφαση τοῦ Νομάρχη Εὐβοίας, ποὺ ἐκδόθηκε κατ' ἐφαρμογὴ τῶν διατάξεων τῶν ἄρθρων 206 καὶ 207 τοῦ Π.Δ/τος 933/75, σὲ συνδυασμὸ μὲ τὶς διατάξεις τοῦ Ν.Δ/τος 797/71 καὶ μὲ σύμφωνη γνώμη τῆς ἐπιτροπῆς τοῦ ἄρθρου 207 τοῦ Π.Δ. 933/75, ἐγκρίθηκε ἡ 1/77 ἀπόφαση τοῦ Κοινοτικοῦ Συμβουλίου Καλυβίων, μὲ τὴν ὁποίαν ἀποφασίζεται ἡ ἀναγκαστικὴ ἀπαλλοτρίωση ἀκινήτων ἰδιοκτησίας 1) Νικολάου Δ. Μέγκουλα, 2) Ἀντωνίου Κατσαμπάρη, 3) Εὐαγγέλου Ζαρμπούτη, 4) Νικολάου Ἀγγελινόπουλου, 5) Παναγιώτου Δριμαρόπουλου, 6) Κων/νου Ρίπη, 7) Κληρονόμου Κων/νου Σέμελη, 8) Κων/νου Παπαθανασίου, 9) Δημητρίου Μανώλη καὶ Βιολέτας Κανάκη 10) Γεωργίου Ματζαράκη, 11) Κυριάκου Σταμπέλου, 12) Κων/νου Παπαμιχαήλ, γιὰ διαπλάτυνση τῆς κεντρικῆς Κοινοτικῆς ὁδοῦ Καλυβίων – Νικασίου – Καρύστου.

Ἔκταση ἀκινήτων 769,50 μ2 πρὸς 50 δραχμὲς ἀνὰ μ2, στὴν ὁποῖα ὑπάρχουν 167,70 μ3 παλαιῶν κτισμάτων, ἀξίας πρὸς 150 δραχμὲς ἀνὰ μ3, 30 κυπαρίσια μικρὰ πρὸς 100 δραχμὲς τὸ καθένα, κυπαρίσια μεγάλα 12 πρὸς 200 δραχμὲς τὸ καθένα, λιμονιὲς μικρὲς 7 πρὸς 200 δραχμὲς ἡ κάθε μία ἕνα πευκόδενδρο ἀξίας 200 δραχμῶν καὶ ἐλαιόδενδρα 7 πρὸς 1.000 δραχμὲς τὸ καθένα, ὅπως στὴν ἀπόφαση αὐτὴ καὶ τὸ σχετικὸ τοπογραφικὸ διάγραμμα τῆς ΤΥΔΚ περιγράφονται.

Ἡ ἀπόφαση αὐτὴ νὰ δημοσιευθεῖ στὴν Ἐφημερίδα τῆς Κυβερνήσεως.

Χαλκίδα, 24 Ἰουνίου 1978

Ὁ Νομάρχης
ΘΕΟΦΡ. Ν. ΠΙΜΠΛΗΣ

Ἀριθ. 6311 (3)

Περὶ ἀναγκαστικῆς ἀπαλλοτριώσεως ἀκινήτων ἐκτάσεως 97,544 Μ2 γιὰ τὴν κατασκευὴ τῆς ὁδοῦ Χάνια Παπαδοῦς - Σέκουλα στὸ Ν. Ἠλείας.

Ο ΝΟΜΑΡΧΗΣ ΗΛΕΙΑΣ

Ἔχοντας ὑπόψη :

1. Τὶς διατάξεις τοῦ Ν.Δ. 797/1971 «περὶ ἀναγκαστικῶν ἀπαλλοτριώσεων», σὲ συνδυασμὸ μὲ τὶς διατάξεις τοῦ ἀριθ. 139/71 Β.Δ. «περὶ ἁρμοδιοτήτων τῶν Νομαρχῶν πρὸς κήρυξιν ἀναγκαστικῶν τινῶν ἀπαλλοτριώσεων».

2. Τὶς διατάξεις τοῦ ἄρθρου 23 τοῦ ἀπὸ 25.11.1929 Δ/τος «περὶ κωδικοποιήσεως τοῦ περὶ κατασκευῆς καὶ συντηρήσεως ὁδῶν κειμένων διατάξεων».

3. Τὴν ἀριθ. Α. 22505/28.8.75 ἀπόφαση τοῦ Νομάρχη Ἠλείας.

4. Τὸ ἀριθ. 1260/5.6.1978 ἔγγραφο τοῦ Νομαρχιακοῦ Ταμείου Ἠλείας, καθὼς καὶ τὸ ἀπόσπασμα τοῦ ἀριθ. 15ου/78 Πρακτικοῦ τοῦ Δ.Σ. αὐτοῦ, ἀποφασίζουμε :

Κηρύσσουμε ἀναγκαστικὴ ἀπαλλοτρίωση, γιὰ λόγους δημόσιας ὠφέλειας, δηλαδὴ γιὰ τὴν κατασκευὴ τῆς ὁδοῦ Χάνια Παπαδοῦς - Σέκουλα, ἐκτάσεως 97.544 Μ2, ὅπως φαίνεται στὸ ἀπὸ 16.12.1976 κτηματολογικὸ διάγραμμα μὲ κλίμακα 1 : 1000 καὶ τὸν οἰκεῖο κτηματολογικὸ πίνακα, συνταγέντα ἀπὸ τὸν Ὑποιηχανικὸ Ἄγγελο Βελισσάρη καὶ ἔχουν θεωρηθεῖ κανονικὰ ἀπὸ τὸ Δ/ντὴ τῆς Δ.Τ.Υ.Ν. Ἠλείας.

Ἡ ἀπαλλοτρίωση γίνεται γιὰ τὸ Δημόσιο καὶ μὲ δαπάνε τοῦ Νομαρχιακοῦ Ταμείου Ἠλείας.

Στὴν ἀπαλλοτριούμενη ἔκταση προβάλλουν δικαιώματα κυριότητας οἱ 1) Ἀθανάσιος Δημ. Παπαδημητρίου, 2) Βαρβάρα Δημ. Νιάρχου κ.λπ.

Ἡ ἀπόφαση αὐτὴ νὰ δημοσιευθεῖ στὴν Ἐφημερίδα τῆς Κυβερνήσεως.

Πύργος, 22 Ἰουνίου 1978

Ὁ Νομάρχης
ΑΝΔΡΕΑΣ ΝΙΚΟΛΑΟΥ

ΠΟΛΕΟΔΟΜΙΑ

ΑΠΟΦΑΣΕΙΣ

Ἀριθ. ΤΥ 5304 (4)

Περὶ ἐγκρίσεως ρυμοτομικοῦ σχεδίου Συκούλας Μενιδίου, Ν. Αἰτωλοακαρνανίας.

Ο ΝΟΜΑΡΧΗΣ ΑΙΤΩΛΟΑΚΑΡΝΑΝΙΑΣ

Ἔχοντας ὑπόψη :

1) Τὶς διατάξεις τοῦ Ν.3200/55 «περὶ Διοικητικῆς ἀποκεντρώσεως»,

2) τὶς διατάξεις τοῦ ἀπὸ 20.6.55 Β. Δ/τος «περὶ ἐξαιρέσεως ἀπὸ τῆς κατὰ τὴν παρ. 1 τοῦ ἄρθρου 1 τοῦ Ν.3200/55 ἁρμοδιότητος τοῦ ΥΠ. ΔΕ,

3) τὶς διατάξεις τοῦ 863/70 Β. Δ/τος «περὶ διαρθρώσεως τοῦ Ὑπουργείου Συγκοινωνιῶν καὶ Δημ. Ἔργων», ὅπως τοῦτο τροποποιήθηκε μὲ τὸ 572/67 Β.Δ/γμα,

4) τὶς διατάξεις τοῦ 532/70 Ν. Δ/τος «περὶ διοικητικῆς ἀποκεντρώσεως»,

5) τὶς διατάξεις τοῦ 712/70 Β. Δ/τος, ὅπως τροποποιήθηκε καὶ συμπληρώθηκε μὲ τὰ 677/71 καὶ 198/72 Β. Δ/τα,

6) τὴ Α7/16/11/7.10.70 κοινὴ ἀπόφαση τῶν Ὑπουργῶν περὶ ὀργανώσεως τῶν Περ/κῶν Ὑπηρεσιῶν τοῦ ΥΠ. ΔΕ,

7) τὴ Α9/1-8/3/9.8.71 κοινὴ ἐγκύκλιο τῶν Πρωθυπουργοῦ, Ἀντιπροέδρου καὶ Ὑπουργοῦ τῶν Ἐσωτερικῶν περὶ ὀργανώσεως τῶν Νομαρχιῶν,

8) τὸ Β.Δ. 1018/1971,

9) τὴ σύμφωνη γνώμη τοῦ Νομ/κοῦ Συμβουλίου ΔΕ, ὅπως διατυπώθηκε στὸ 5/78 (θέμα 9ο) πρακτικό, ἀποφασίζουμε :

1. Ἐγκρίνουμε τὸ ρυμοτομικὸ σχέδιο ποὺ ἔχει προταθεῖ ἀπὸ τὴν Κοινότητα Συκούλας Μενιδίου, ὅπως τοῦτο φαίνεται στὸ ὑπὸ κλίμακα 1 : 500 σχέδιο τοῦ ἀρχιτέκτονα μηχανικοῦ Γεωργίου Μήλα, ποὺ συνοδεύει τὴν παροῦσα ἀπόφαση.

2. Καθορίζουμε σὰν ὅρους δομήσεως τοὺς κατωτέρω :

Ἐλάχ.	πρόσωπο	14 μ.
»	βάθος	18 μ.
»	ἐμβαδὸν	300 τ.μ.

Σύστημα δομήσεως τῶν πτερύγων.

Ἡ ἀπόφαση αὐτὴ νὰ δημοσιευθεῖ στὴν Ἐφημερίδα τῆς Κυβερνήσεως.

Μεσολόγγι, 6 Ἰουνίου 1978

Ὁ Ἀναπληρωτὴς Νομάρχης
Π. ΕΞΑΡΧΟΣ



1
ΤΟΠΟΓΡΑΦΙΚΟΝ ΔΙΑΓΡΑΜΜΑ ΚΛ. 1:500
ΟΙΚΙΣΜΟΥ ΣΥΚΟΥΛΑΣ ΕΙΣ ΑΙΤΩΛΟΑΚΑΡΝΑΝΙΑΝ
Χώρος Δημοτ. Σχολείου
Πλατεία
Χώρος Εκκλησίας
Πράσινο

ΥΠΟΜΝΗΜΑ

όριον ιδιοκτησίας

αγροτικαί οδοί

επαρχιακαί οδοί


εθνικαί οδοί


πρανές

πυλών ΔΕΗ


στύλος ΔΕΗ


ΑΓΡΙΝΙΟΝ 1977
Ο ΣΥΝΤΑΞΑΣ

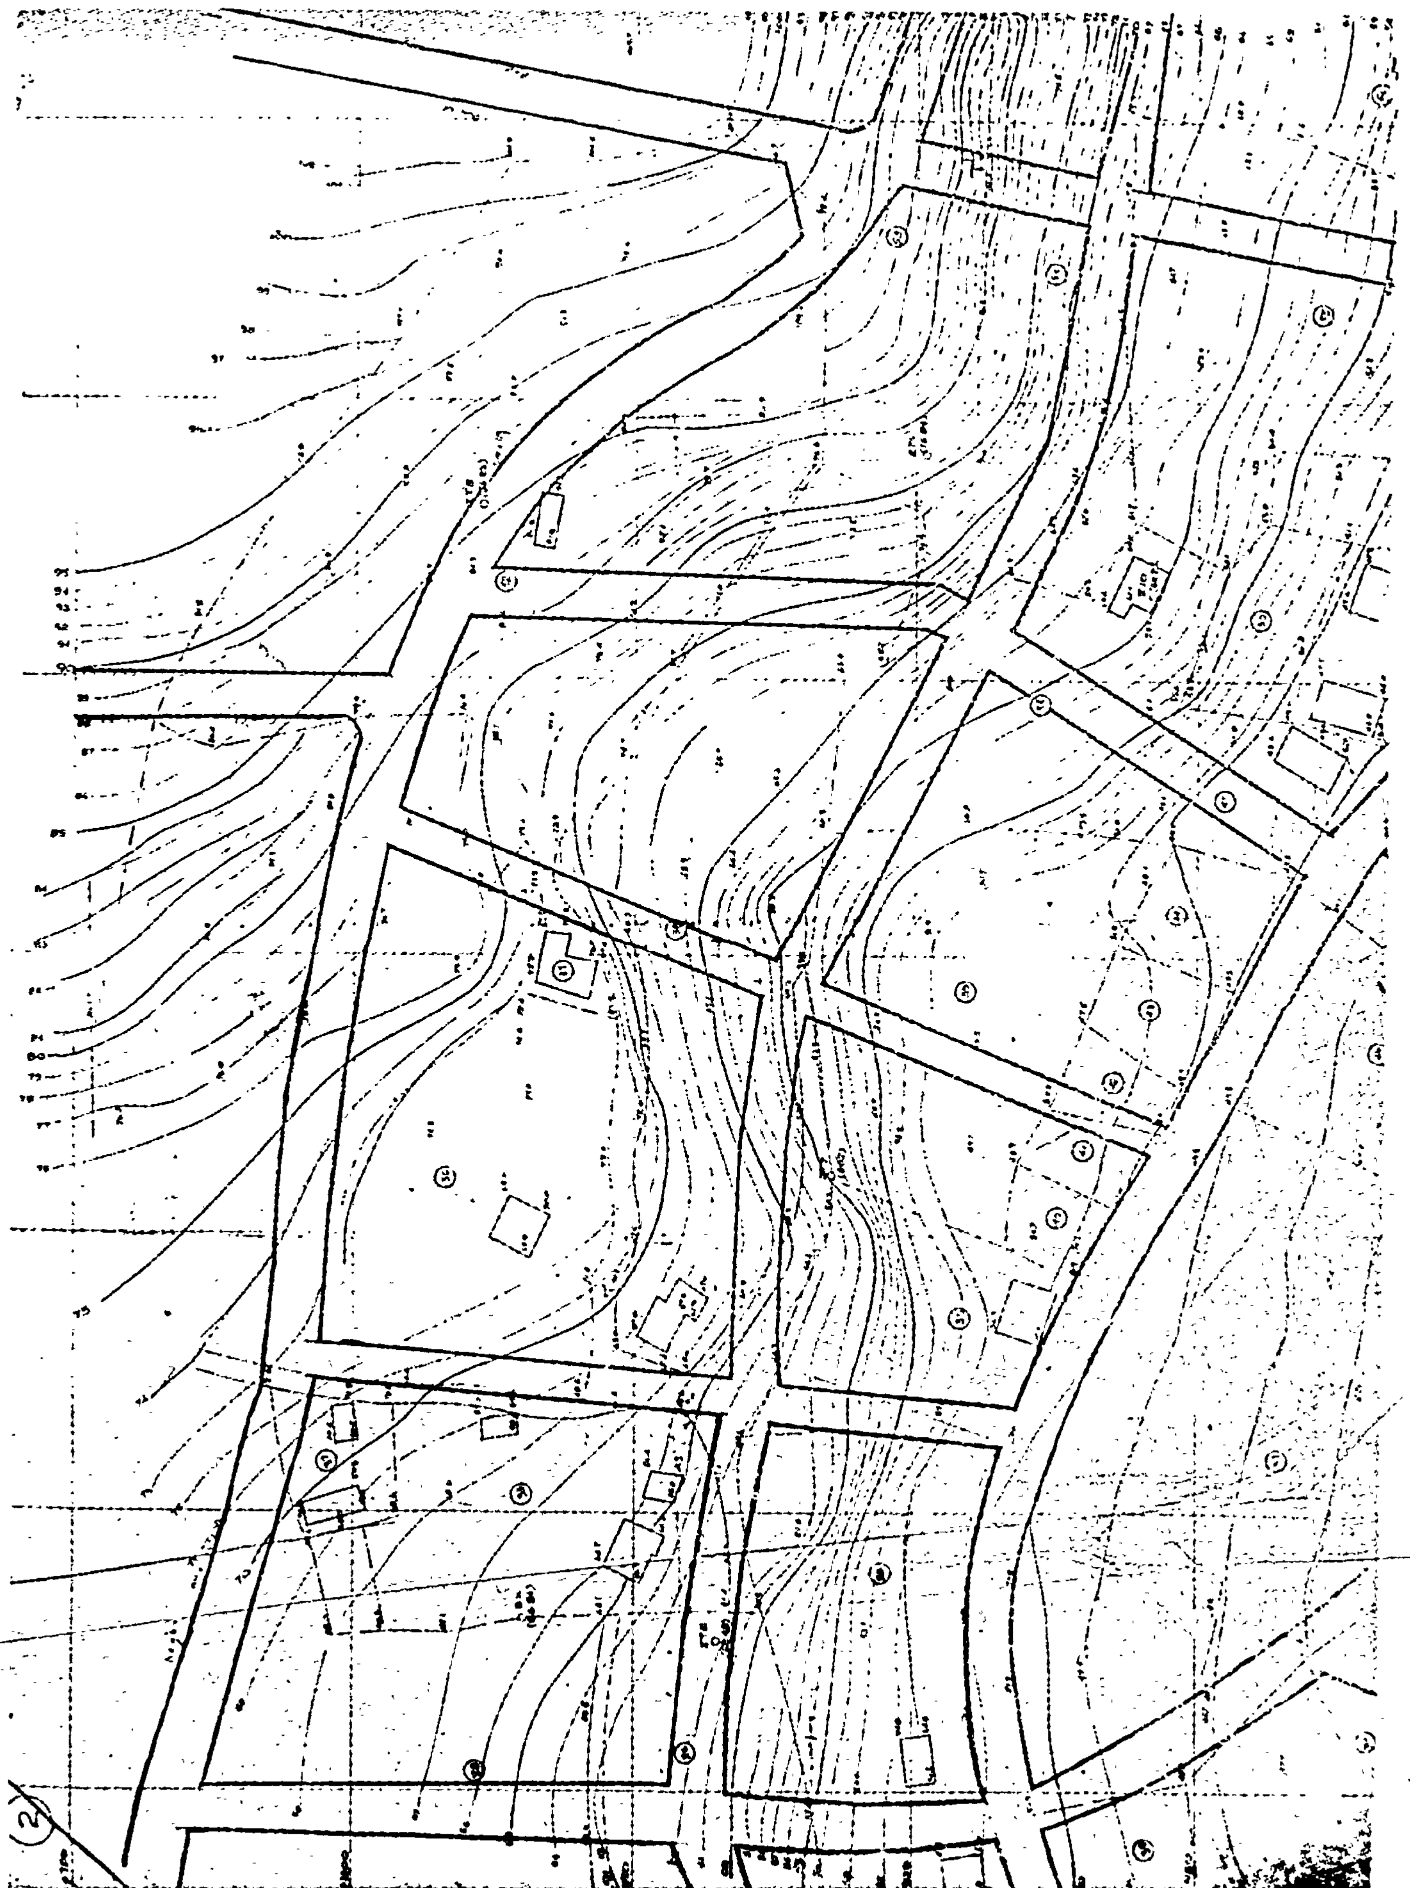

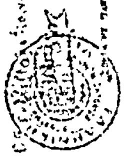

ΑΓΡΙΝΙΟΝ 1977
Ο ΣΥΝΤΑΞΑΣ

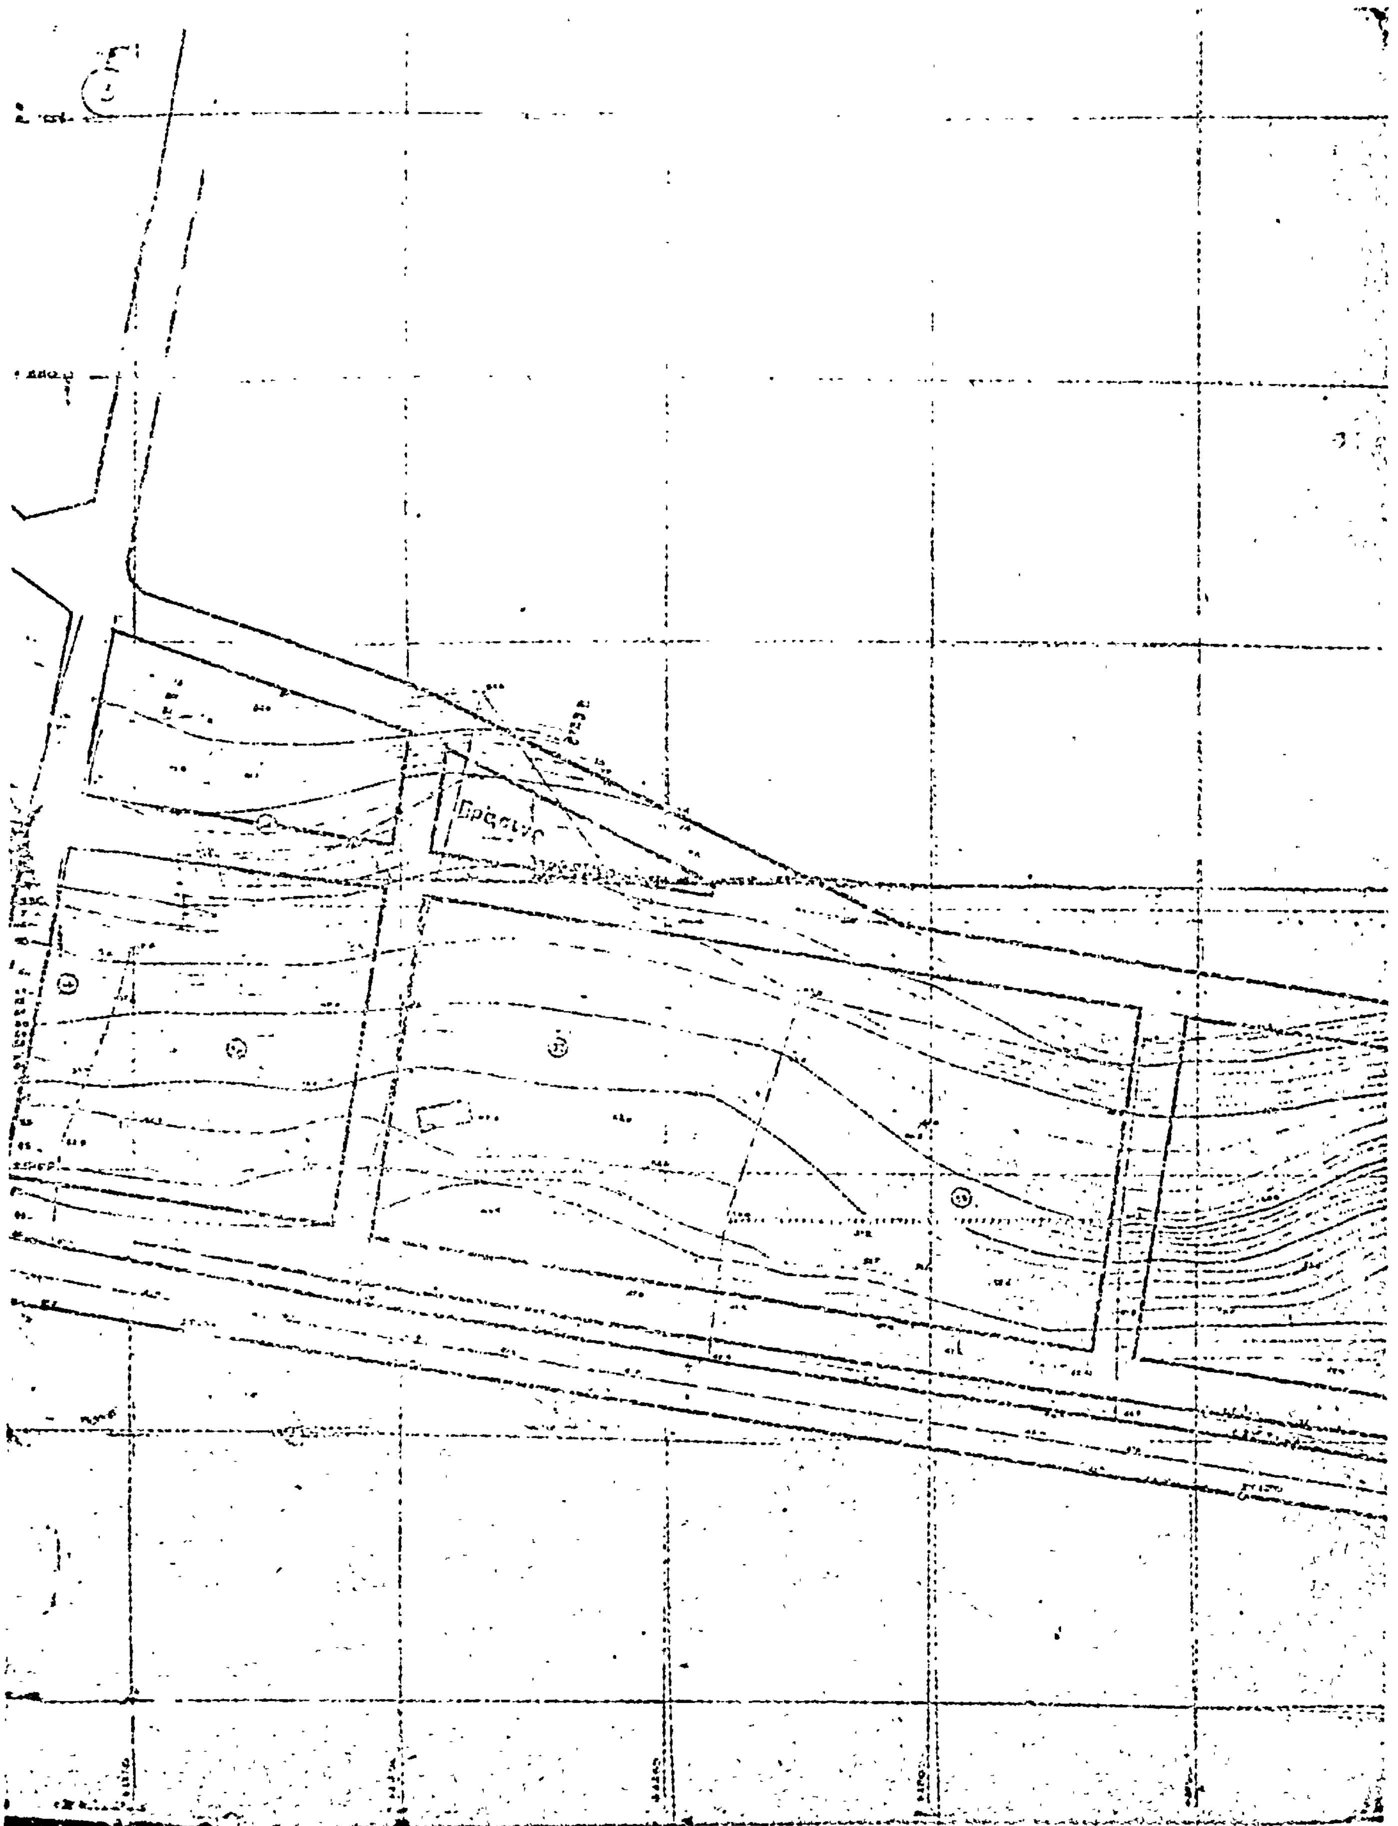

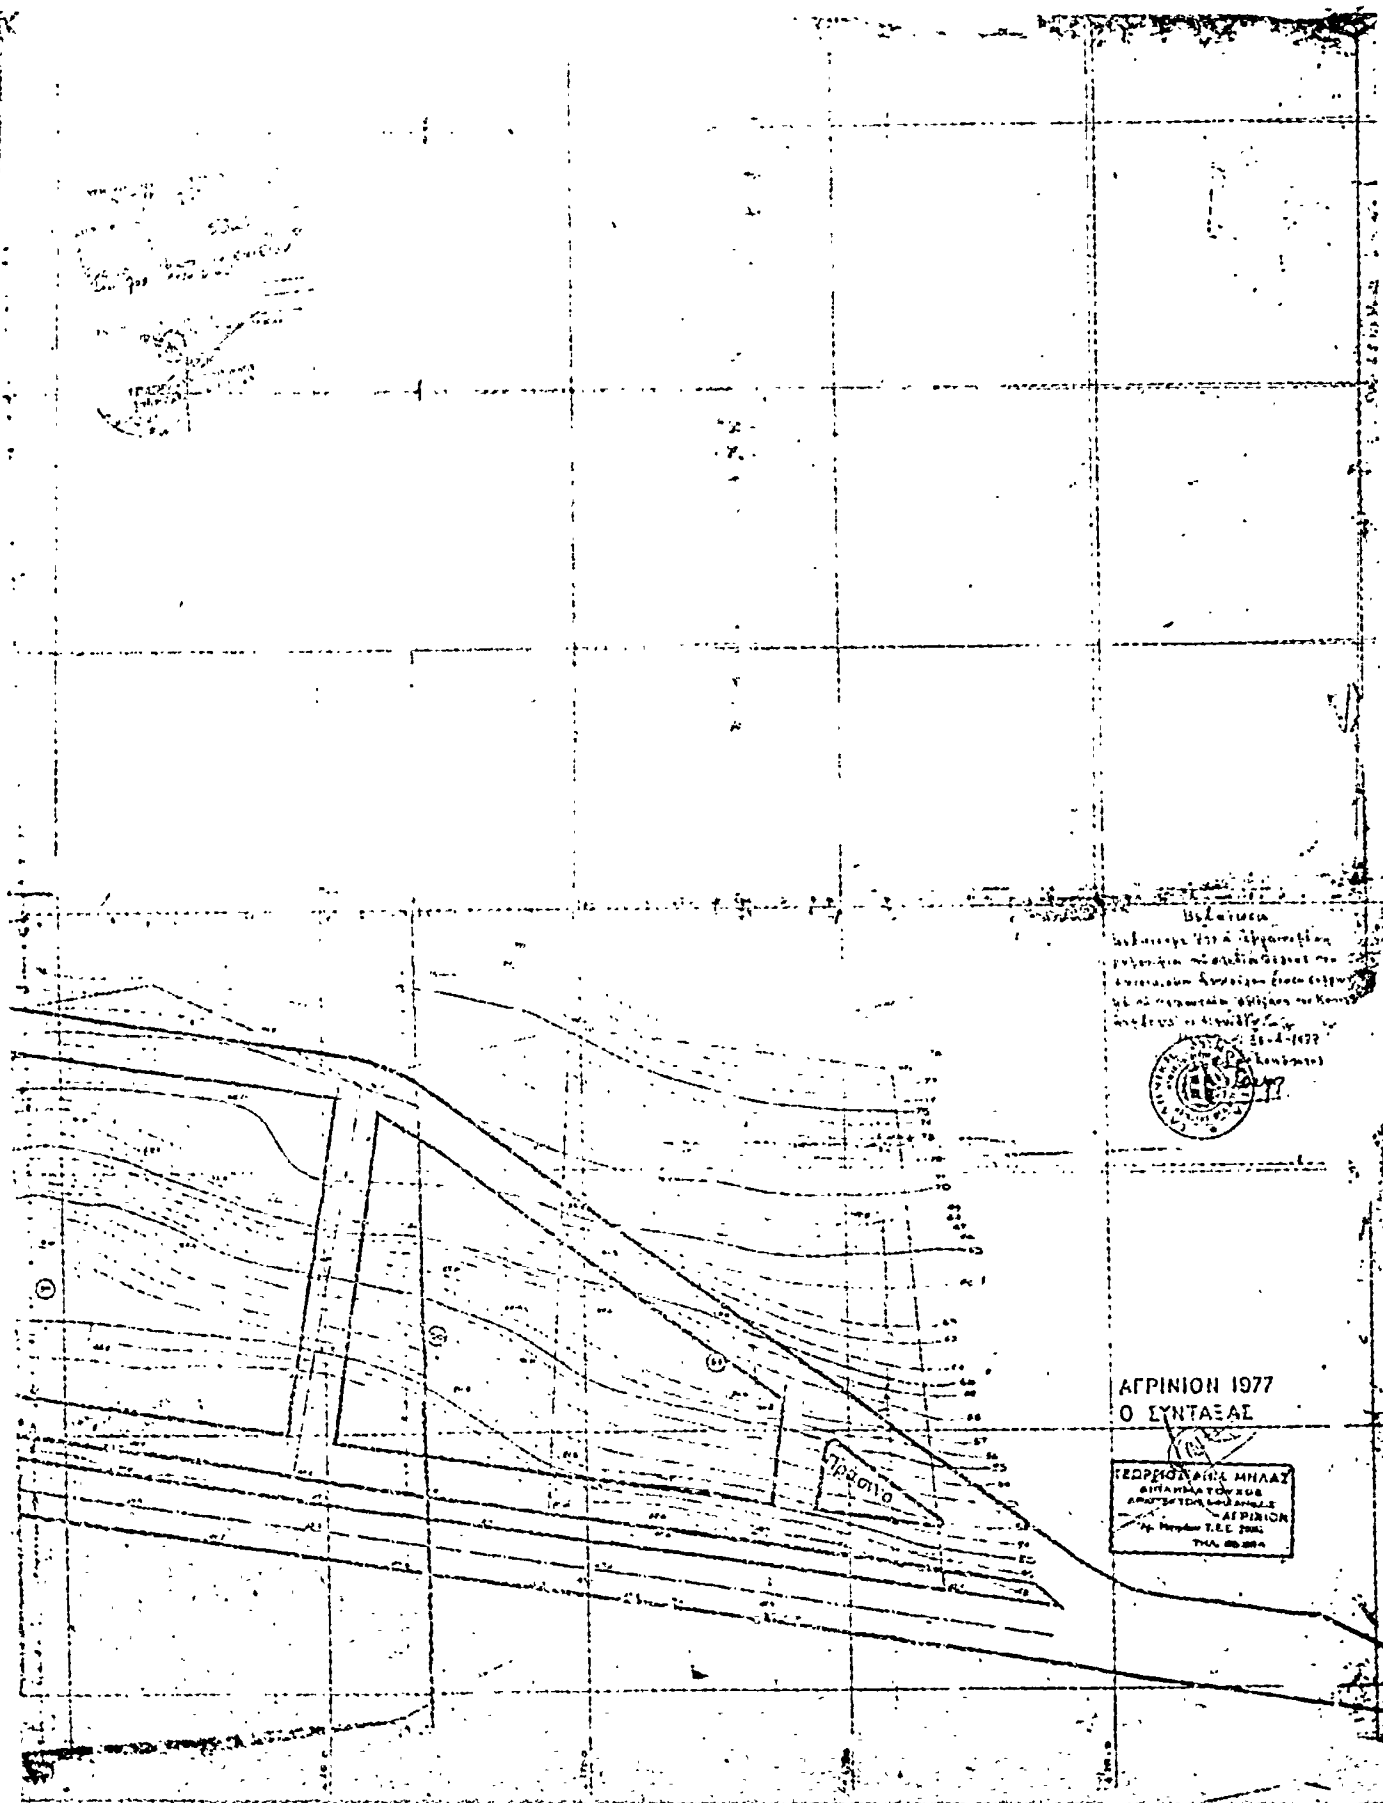
Πράσινο
ΑΓΡΙΝΙΟΝ 1977
Ο ΣΥΝΤΑΞΑΣ
ΑΓΡΙΝΙΟΝ

Ἀριθ. Π.Γ. 8248 (5)

Περὶ ἀναγνωρίσεως τῆς ὁδοῦ ἀπὸ Ἐφύρα μέχρι Κοινότητα Βελανιδίου μέσω Κάμπου ὡς Κοινοτικῆς, στὸ Ν. Ἠλείας.

Ο ΝΟΜΑΡΧΗΣ ΗΛΕΙΑΣ

Ἔχοντας ὑπόψη :

1. Τὴν κοινὴ ἀπόφαση μὲ ἀριθ. Α7/16.11.70 τῶν Ὑπουργῶν Προεδρίας Κυβερνήσεως Ἐσωτερικῶν καὶ Δημ. Ἔργων «περὶ ὀργανώσεως Περ/κῶν Ὑπηρεσιῶν Υ.Δ.Ε.».

2. Τὶς διατάξεις τοῦ ἄρθρου 1 παρ. 1 καὶ 2 τοῦ ἀριθ. 532/70 Ν.Δ/τος «περὶ συμπληρώσεως τῶν διατάξεων περὶ διοικητικῆς ἀποκεντρώσεως».

3. Τὸ Π.Δ. 23.10.78 ἄρθρο 6 παρ. 2 σχετικὰ μὲ προϋποθέσεις ἀναγνωρίσεως κοινοτικῶν ἢ δημοτικῶν ὁδῶν ὥστε νὰ πληροῦνται οἱ ὅροι τοῦ Π.Δ. αὐτοῦ.

4. Τὴ σύμφωνη γνώμη τοῦ Νομαρχιακοῦ Συμβουλίου Δημ. Ἔργων, ὅπως διατυπώθηκε στὸ πρακτικὸ ἀριθ. 11/78 ποὺ γνωμοδοτεῖ ὑπὲρ τῆς ἀναγνωρίσεως τῆς παραπάνω ὁδοῦ ὡς κοινοτικῆς ἀποφασίζουμε :

Τὴν ἀναγνώριση τῆς ὁδοῦ ἀπὸ Ἐφύρα μέχρι Κοινότητα Βελανιδίου μέσω Κάμπου, ὡς κοινοτικῆς, καθόσον ἀνταποκρίνεται στὶς προϋποθέσεις ἀναγνωρίσεως ποὺ θέτει τὸ ἄρθρο 6 τοῦ Π.Δ/τος ἀπὸ 23.10.1928.

Ἡ ἀπόφαση αὐτὴ νὰ δημοσιευθεῖ στὴν Ἐφημερίδα τῆς Κυβερνήσεως.

Πύργος, 15 Ἰουνίου 1978

Ὁ Νομάρχης
ΑΝΔΡΕΑΣ ΝΙΚΟΛΑΟΥ

'Αριθ. ΤΥ. 8883 (6)

Περὶ ἐπεκτάσεως ρυμοτομικοῦ σχεδίου 'Ελατείας στὴν περιοχὴ μεταφερθέντος Οἰκισμοῦ Στεφανιάδος, Ν. Φθιώτιδος.

Ο ΝΟΜΑΡΧΗΣ ΦΘΙΩΤΙΔΟΣ

"Εχοντας ὑπόψη:

1) Τὶς διατάξεις τοῦ ἀπὸ 17.7.1923 Ν.Δ. «περὶ σχεδίων πόλεων», ὅπως τροποποιήθηκαν καὶ συμπληρώθηκαν μέχρι σήμερα.

2) Τὶς διατάξεις τοῦ Ν. 3200/1955 «περὶ Διοικητικῆς ἀποκεντρώσεως».

3) Τὶς διατάξεις τοῦ ἀπὸ 20.6.1955 Β.Δ. «περὶ ἐξαιρέσεως ἀπὸ τῆς κατὰ τὴν παρ. 1 τοῦ ἄρθρου 1 τοῦ Ν. 3200/1955 ἁρμοδιότητος τοῦ 'Υπουργείου Δημ. "Εργων».

4) Τὶς διατάξεις τοῦ 863/1970 Β.Δ. «περὶ διαρθρώσεως τοῦ 'Υπουργείου Συγκοινωνιῶν καὶ Δημ. "Εργων», ὅπως τροποποιήθηκε μὲ τὸ 572/1967 Β.Δ.

5) Τὶς διατάξεις τοῦ 532/1970 Ν.Δ. «περὶ διοικητικῆς ἀποκεντρώσεως».

6) Τὶς διατάξεις τοῦ 712/1970 Β.Δ., ὅπως τροποποιήθηκε καὶ συμπληρώθηκε μὲ τὰ 677/71 καὶ 198/72 Β.Δ.

7) Τὴν Α7/16/11/7.10.70 κοινὴ ἀπόφαση «περὶ ὀργανώσεως τῶν περιφερειακῶν 'Υπηρεσιῶν τοῦ ΥΠ. Δ.Ε.».

8) Τὴ Α9/1-8/9.8.71 κοινὴ ἐγκύκλιο τῶν Πρωθυπουργοῦ, 'Αντιπροέδρου καὶ 'Υπουργοῦ τῶν 'Εσωτερικῶν «περὶ ὀργανώσεως τῶν Νομαρχιῶν».

9) Τὶς διατάξεις τοῦ Α.Ν. 314/68, ὅπως τροποποιήθηκε καὶ συμπληρώθηκε μὲ τὸ Ν.Δ. 1018/1971.

10) Τὴ σύμφωνη γνώμη τοῦ Νομαρχιακοῦ Συμβουλίου Δημοσίων "Εργων (Νομοῦ Φθιώτιδος), ὅπως διατυπώνεται στὸ 7/1978 (Θέμα 11ον) πρακτικό.

11) Τὴν ΕΣ 11467/19.4.78 ἀπόφαση τοῦ Νομάρχη Φθιώτιδος «περὶ παραχωρήσεως ἁρμοδιοτήτων ὑπογραφῆς ἐγγράφων στοὺς Προϊσταμένους τῶν Δημοσίων 'Υπηρεσιῶν Νομοῦ Φθιώτιδος», ἀποφασίζουμε:

1. 'Εγκρίνουμε τὴν ἐπέκταση τοῦ ρυμοτομικοῦ σχεδίου 'Ελατείας στὴν περιοχὴ μεταφερθέντος Οἰκισμοῦ Στεφανιάδος, ὅπως ἔχει γίνει ἡ ἀντιγραφή του μὲ μέριμνα τῆς Κοινότητας ἀπὸ τὸ ἀρχικὸ διάγραμμα τοῦ 'Υπουργείου Δημοσίων "Εργων, σὲ κλίμακα 1 : 1.000, καὶ

2. 'Εγκρίνουμε τοὺς ὅρους καὶ περιορισμοὺς δομήσεως τοῦ συστήματος «τῶν Πτερύγων» στὴ θέση αὐτὴ (ἄρθρα 68, 69, 70, 71 καὶ 72 τοῦ ἀπὸ 9.6.73 ὑπ' ἀριθ. 8 Ν.Δ. περὶ Γ.Ο.Κ.).

'Η ἀπόφαση αὐτὴ ἰσχύει ἀπὸ τὴ δημοσίευσή της στὴν 'Εφημερίδα τῆς Κυβερνήσεως.

Λαμία, 12 'Ιουνίου 1978

Μὲ ἐντολὴ τοῦ Νομάρχη
'Ο Δ/ντὴς Τ.Υ.Ν. Φθ/δος α.α.
Φ. ΖΑΓΚΛΑΚΙΔΟΥ-ΣΙΜΟΥ

ΡΥΜΟΤΟΜΙΚΟΝ


ΟΙΚΙΣΜΟΥ ΕΛΑΤ

Άγ. Τριάς

Χώρος διά θρησκευτικάς εγκαταστάσεις

ΧΩΡΟΣ ΔΙΑ ΓΥΜΝΑΣΙΟΝ

ΔΙΑΓΡΑΜΜΑ ΕΠΕΚΤΑΣΕΩΣ
ΕΙΑΣ ΛΟΚΡΙΔΟΣ ΚΛ 1:1000

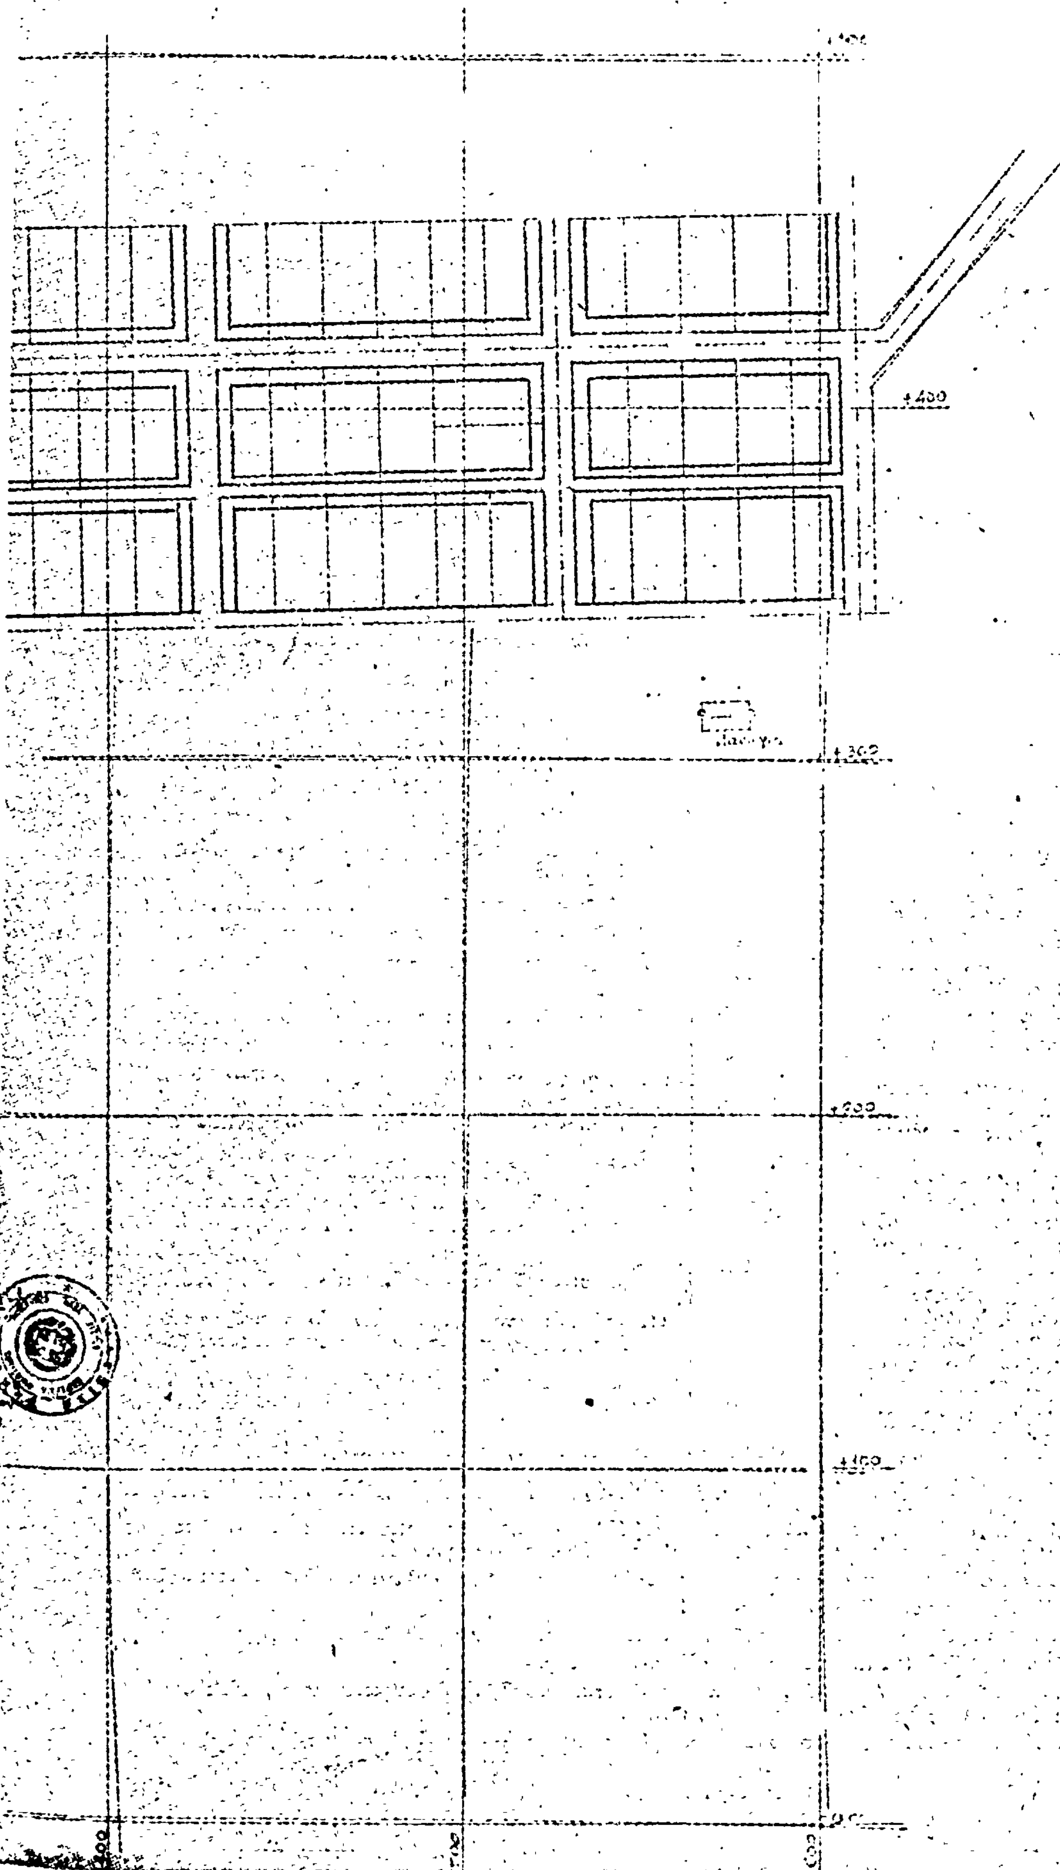

Η ΓΕΝΙΚΗ ΔΙΕΥΘΥΝΣΗ ΤΟΥ ΕΘΝΙΚΟΥ ΤΥΠΟΓΡΑΦΕΙΟΥ

ΓΝΩΣΤΟΠΟΙΕΙ ΟΤΙ:

Ἡ ἐτήσια συνδρομὴ τῆς Ἐφημερίδας τῆς Κυβερνήσεως, ἡ τιμὴ τῶν φύλλων της ποὺ πουλιοῦνται τμηματικὰ καὶ τὰ τέλη δημοσιεύσεων στὴν Ἐφημερίδα τῆς Κυβερνήσεως, καθορίσθηκαν ἀπὸ 1 Ἰανουαρίου 1974 ὡς ἀκολούθως:

Α' ΕΤΗΣΙΕΣ ΣΥΝΔΡΟΜΕΣ

1. Γιὰ τὸ Τεῦχος Α'	Δραχ.	600
2. » » » Β'	»	700
3. » » » Γ'	»	500
4. » » » Δ'	»	1.000
5. » » » Νομικῶν Προσώπων Δ.Δ. κτλ	»	500
6. » » » Παράρτημα	»	300
7. » » » Ἀνωνύμων Ἑταιρειῶν κτλ.	»	3.000
8. » » Δελτίο Ἐμπορικῆς καὶ Βιομηχανικῆς Ἰδιοκτησίας	»	200
9. Γιὰ ὅλα τὰ τεύχη καὶ τὸ Δ.Ε.Β.Ι.	»	6.000

Οἱ Δῆμοι καὶ οἱ Κοινότητες τοῦ Κράτους καταβάλλουν τὸ 1/2 τῶν ἀνωτέρω συνδρομῶν.

Ὑπὲρ τοῦ Ταμείου Ἀλληλοβοηθείας Προσωπικοῦ τοῦ Ἐθνικοῦ Τυπογραφείου (ΤΑΠΕΤ) ἀναλογοῦν τὰ ἑξῆς ποσά:

1. Γιὰ τὸ Τεῦχος Α'	Δραχ.	30
2. » » » Β'	»	35
3. » » » Γ'	»	25
4. » » » Δ'	»	50
5. » » » Νομικῶν Προσώπων Δημοσίου Δικαίου κτλ	»	25
6. » » » Παράρτημα	»	15
7. » » » Ἀνωνύμων Ἑταιρειῶν κτλ.	»	150
8. » » Δελτίο Ἐμπ. καὶ Βιομ. Ἰδιοκτησίας	»	10
9. Γιὰ ὅλα τὰ τεύχη	»	300

Β'. ΤΙΜΗ ΦΥΛΛΩΝ

Ἡ τιμὴ πωλήσεως κάθε φύλλου, μέχρις 8 σελ., εἶναι 3 δρχ., ἀπὸ 9 ὡς 40 σελ. 8 δρχ., ἀπὸ 41 ὡς 80 σελ. 15 δρχ., ἀπὸ 81 σελ. καὶ ἄνω ἡ τιμὴ πωλήσεως κάθε φύλλου προσαυξάνεται κατὰ 15 δρχ. ἀνὰ 80 σελίδες.

Γ'. ΤΕΛΗ ΔΗΜΟΣΙΕΥΣΕΩΝ

Ι. Στὸ Τεῦχος Ἀνωνύμων Ἑταιρειῶν καὶ Ἑταιρειῶν Περιωρισμένης Εὐθύνης:

Α'. Δημοσιεύματα Ἀνωνύμων Ἑταιρειῶν:

1. Τῶν δικαστικῶν πράξεων	Δραχ.	400
2. Τῶν καταστατικῶν Ἀνωνύμων Ἑταιρειῶν	»	10.000
3. Τῶν τροποποιήσεων τῶν καταστατικῶν τῶν Ἀνωνύμων Ἑταιρειῶν	»	2.000
4. Τῶν ἀνακοινώσεων καὶ προσκλήσεων σὲ γενικὲς συνελεύσεις, τῶν κατὰ τὸ ἄρθρο 32 τοῦ Ν. 3221/24 γνωστοποιήσεων, τῶν ἀνακοινώσεων, ποὺ προβλέπονται ἀπὸ τὸ ἄρθρο 59 παρ. 3 τοῦ Ν.Δ. 400/70 «περὶ Ἀλλοδαπῶν Ἀσφαλιστικῶν Ἑταιρειῶν» καὶ τῶν ἀποφάσεων τοῦ Διοικητικοῦ Συμβουλίου τοῦ ΕΛΤΑ, ποὺ ἀναφέρονται σὲ προσωρινὲς διατάξεις	»	1.000
5. Τῶν ἀνακοινώσεων τῶν ὑπὸ διάλυση Ἀνωνύμων Ἑταιρειῶν, κατὰ τὸ Β.Δ. 20/5/1939	»	200
6. Τῶν ἰσολογισμῶν τῶν Ἀνωνύμων Ἑταιρειῶν	»	4.000
7. Τῶν συνοπτικῶν μηνιαίων καταστάσεων τῶν Τραπεζικῶν Ἑταιρειῶν	»	1.000
8. Τῶν ἀποφάσεων «περὶ ἐγκρίσεως τιμολογίων τῶν Ἀσφαλιστικῶν Ἑταιρειῶν»	»	600
9. Τῶν ὑπουργικῶν ἀποφάσεων «περὶ παροχῆς ἀδείας ἐπεκτάσεως τῶν ἐργασιῶν Ἀσφαλιστικῶν Ἑταιρειῶν», τῶν ἐκθέσεων περιουσιακῶν στοιχείων Ἀνωνύμων Ἑταιρειῶν γενικά, καὶ τῶν ἀποφάσεων τοῦ Δ.Σ. τοῦ ΕΛΤΑ, μὲ τὶς ὁποῖες ἐγκρίνονται καὶ δημοσιεύονται οἱ κανονισμοί αὐτοῦ	»	4.000
10. Τῶν ἀποφάσεων «περὶ παροχῆς πληρεξουσιότητος πρὸς ἀντιπροσώπευσιν ἐν Ἑλλάδι ἀλλοδαπῶν Ἑταιρειῶν» καὶ τῶν ἀποφάσεων «περὶ μεταβιβάσεως τοῦ χαρτοφυλακίου Ἀσφαλιστικῶν Ἑταιρειῶν κατὰ τὸ ἄρθρον 59 παρ. 1 τοῦ Ν.Δ. 400/70»	»	2.000
11. Τῶν ἀποφάσεων «περὶ συγχωνεύσεως Ἀνωνύμων Ἑταιρειῶν»	»	10.000
12. Τῶν ἀποφάσεων τῆς Ἐπιτροπῆς τοῦ Χρηματιστηρίου «περὶ εἰσαγωγῆς χρεωγράφων εἰς τὸ Χρηματιστήριον πρὸς διαπραγμάτευσιν, συμφώνως πρὸς τὰς διατάξεις τοῦ ἄρθρου 2 παρ. 3 Α.Ν. 148/67»	Δραχ.	1.000
13. Τῶν ἀποφάσεων τῆς Ἐπιτροπῆς κεφαλαιαγορᾶς «περὶ διαγραφῆς χρεωγράφων ἐκ τοῦ Χρηματιστηρίου, συμφώνως πρὸς τὰς διατάξεις τοῦ ἄρθρου 2 παρ. 4 Α.Ν. 148/1967»	»	1.000

Β'. Δημοσιεύματα Ἑταιρειῶν Περιωρισμένης Εὐθύνης:

1. Τῶν καταστατικῶν	»	1.000
2. Τῶν τροποποιήσεων τῶν καταστατικῶν	»	400
3. Τῶν ἀνακοινώσεων καὶ προσκλήσεων	»	200
4. Τῶν ἰσολογισμῶν	»	1.000
5. Τῶν ἐκθέσεων ἐκτιμήσεως περιουσιακῶν στοιχείων	»	1.000

Γ'. Δημοσιεύματα Ἀλληλασφαλιστικῶν Συνεταιρισμῶν - Ἀλληλασφαλιστικῶν Ταμείων καὶ Φιλανθρωπικῶν Σωματείων:

1. Τῶν ὑπουργικῶν ἀποφάσεων «περὶ χορηγήσεως ἀδείας λειτουργίας Ἀλληλασφαλιστικῶν Συνεταιρισμῶν - Ἀλληλασφαλιστικῶν Ταμείων»	»	1.000
2. Τῶν Ἰσολογισμῶν τῶν ἀνωτέρω Συνεταιρισμῶν, Ταμείων καὶ Σωματείων	»	1.000

ΙΙ. Στὸ Τέταρτο τεῦχος, τῶν δικαστικῶν πράξεων, προσκλήσεων καὶ λοιπῶν δημοσιεύσεων.	»	400

Τὸ ποσοστὸ ἐπὶ τῶν τελῶν δημοσιεύσεων στὸ Τεῦχος Ἀνωνύμων Ἑταιρειῶν καὶ Ἑταιρειῶν Περιωρισμένης Εὐθύνης, ποὺ πρέπει νὰ καταβάλλεται ὑπὲρ τοῦ Ταμείου Ἀλληλοβοηθείας Προσωπικοῦ Ἐθνικοῦ Τυπογραφείου (ΤΑΠΕΤ), ὁρίσθηκε γενικὰ σὲ 5ο/ο.

Δ'. ΚΑΤΑΒΟΛΗ ΣΥΝΔΡΟΜΩΝ - ΤΕΛΩΝ ΔΗΜΟΣΙΕΥΣΕΩΝ ΚΑΙ ΠΟΣΟΣΤΩΝ Τ.Α.Π.Ε.Τ.

1. Οἱ συνδρομὲς τοῦ ἐσωτερικοῦ καὶ τὰ τέλη δημοσιεύσεων προκαταβάλλονται στὰ Δημόσια Ταμεῖα ἔναντι ἀποδεικτικοῦ εἰσπράξεως, τὸ ὁποῖο φροντίζει ὁ ἐνδιαφερόμενος νὰ τὸ στείλει στὴν Ὑπηρεσία τοῦ Ἐθνικοῦ Τυπογραφείου.

2. Οἱ συνδρομὲς τοῦ ἐξωτερικοῦ εἶναι δυνατὸ νὰ στέλνονται καὶ σὲ ἀνάλογο συνάλλαγμα μὲ ἐπιταγὴ ἐπ' ὀνόματι τοῦ Διευθυντῆ τῶν Διοικητικῶν καὶ Οἰκονομικῶν Ὑποθέσεων τοῦ Ἐθνικοῦ Τυπογραφείου.

3. Τὸ ὑπὲρ τοῦ ΤΑΠΕΤ ποσοστὸ ἐπὶ τῶν ἀνωτέρω συνδρομῶν καὶ τελῶν δημοσιεύσεων καταβάλλεται ὡς ἑξῆς:

α) στὴν Ἀθήνα: στὸ Ταμεῖο τοῦ ΤΑΠΕΤ (Κατάστημα Ἐθνικοῦ Τυπογραφείου),

β) στὶς ὑπόλοιπες πόλεις τοῦ Κράτους: στὰ Δημόσια Ταμεῖα καὶ ἀποδίδεται στὸ ΤΑΠΕΤ σύμφωνα μὲ τὶς 192378/3639/1947(RONEO 185) καὶ 178048/5321/31.7.65 (RONEO 139) ἐγκύκλιες διαταγὲς τοῦ Γ.Λ.Κ.,

γ) στὶς περιπτώσεις συνδρομῶν ἐξωτερικοῦ: ὅταν ἡ ἀποστολή τους γίνεται μὲ ἐπιταγές, μαζὶ μ' αὐτὲς στέλνεται καὶ τὸ ὑπὲρ τοῦ ΤΑΠΕΤ ποσοστό.

Ὁ Γενικὸς Διευθυντὴς
ΒΑΣΙΛΕΙΟΣ ΣΤ. ΝΙΚΑΣ

ΑΠΟ ΤΟ ΕΘΝΙΚΟ ΤΥΠΟΓΡΑΦΕΙΟ